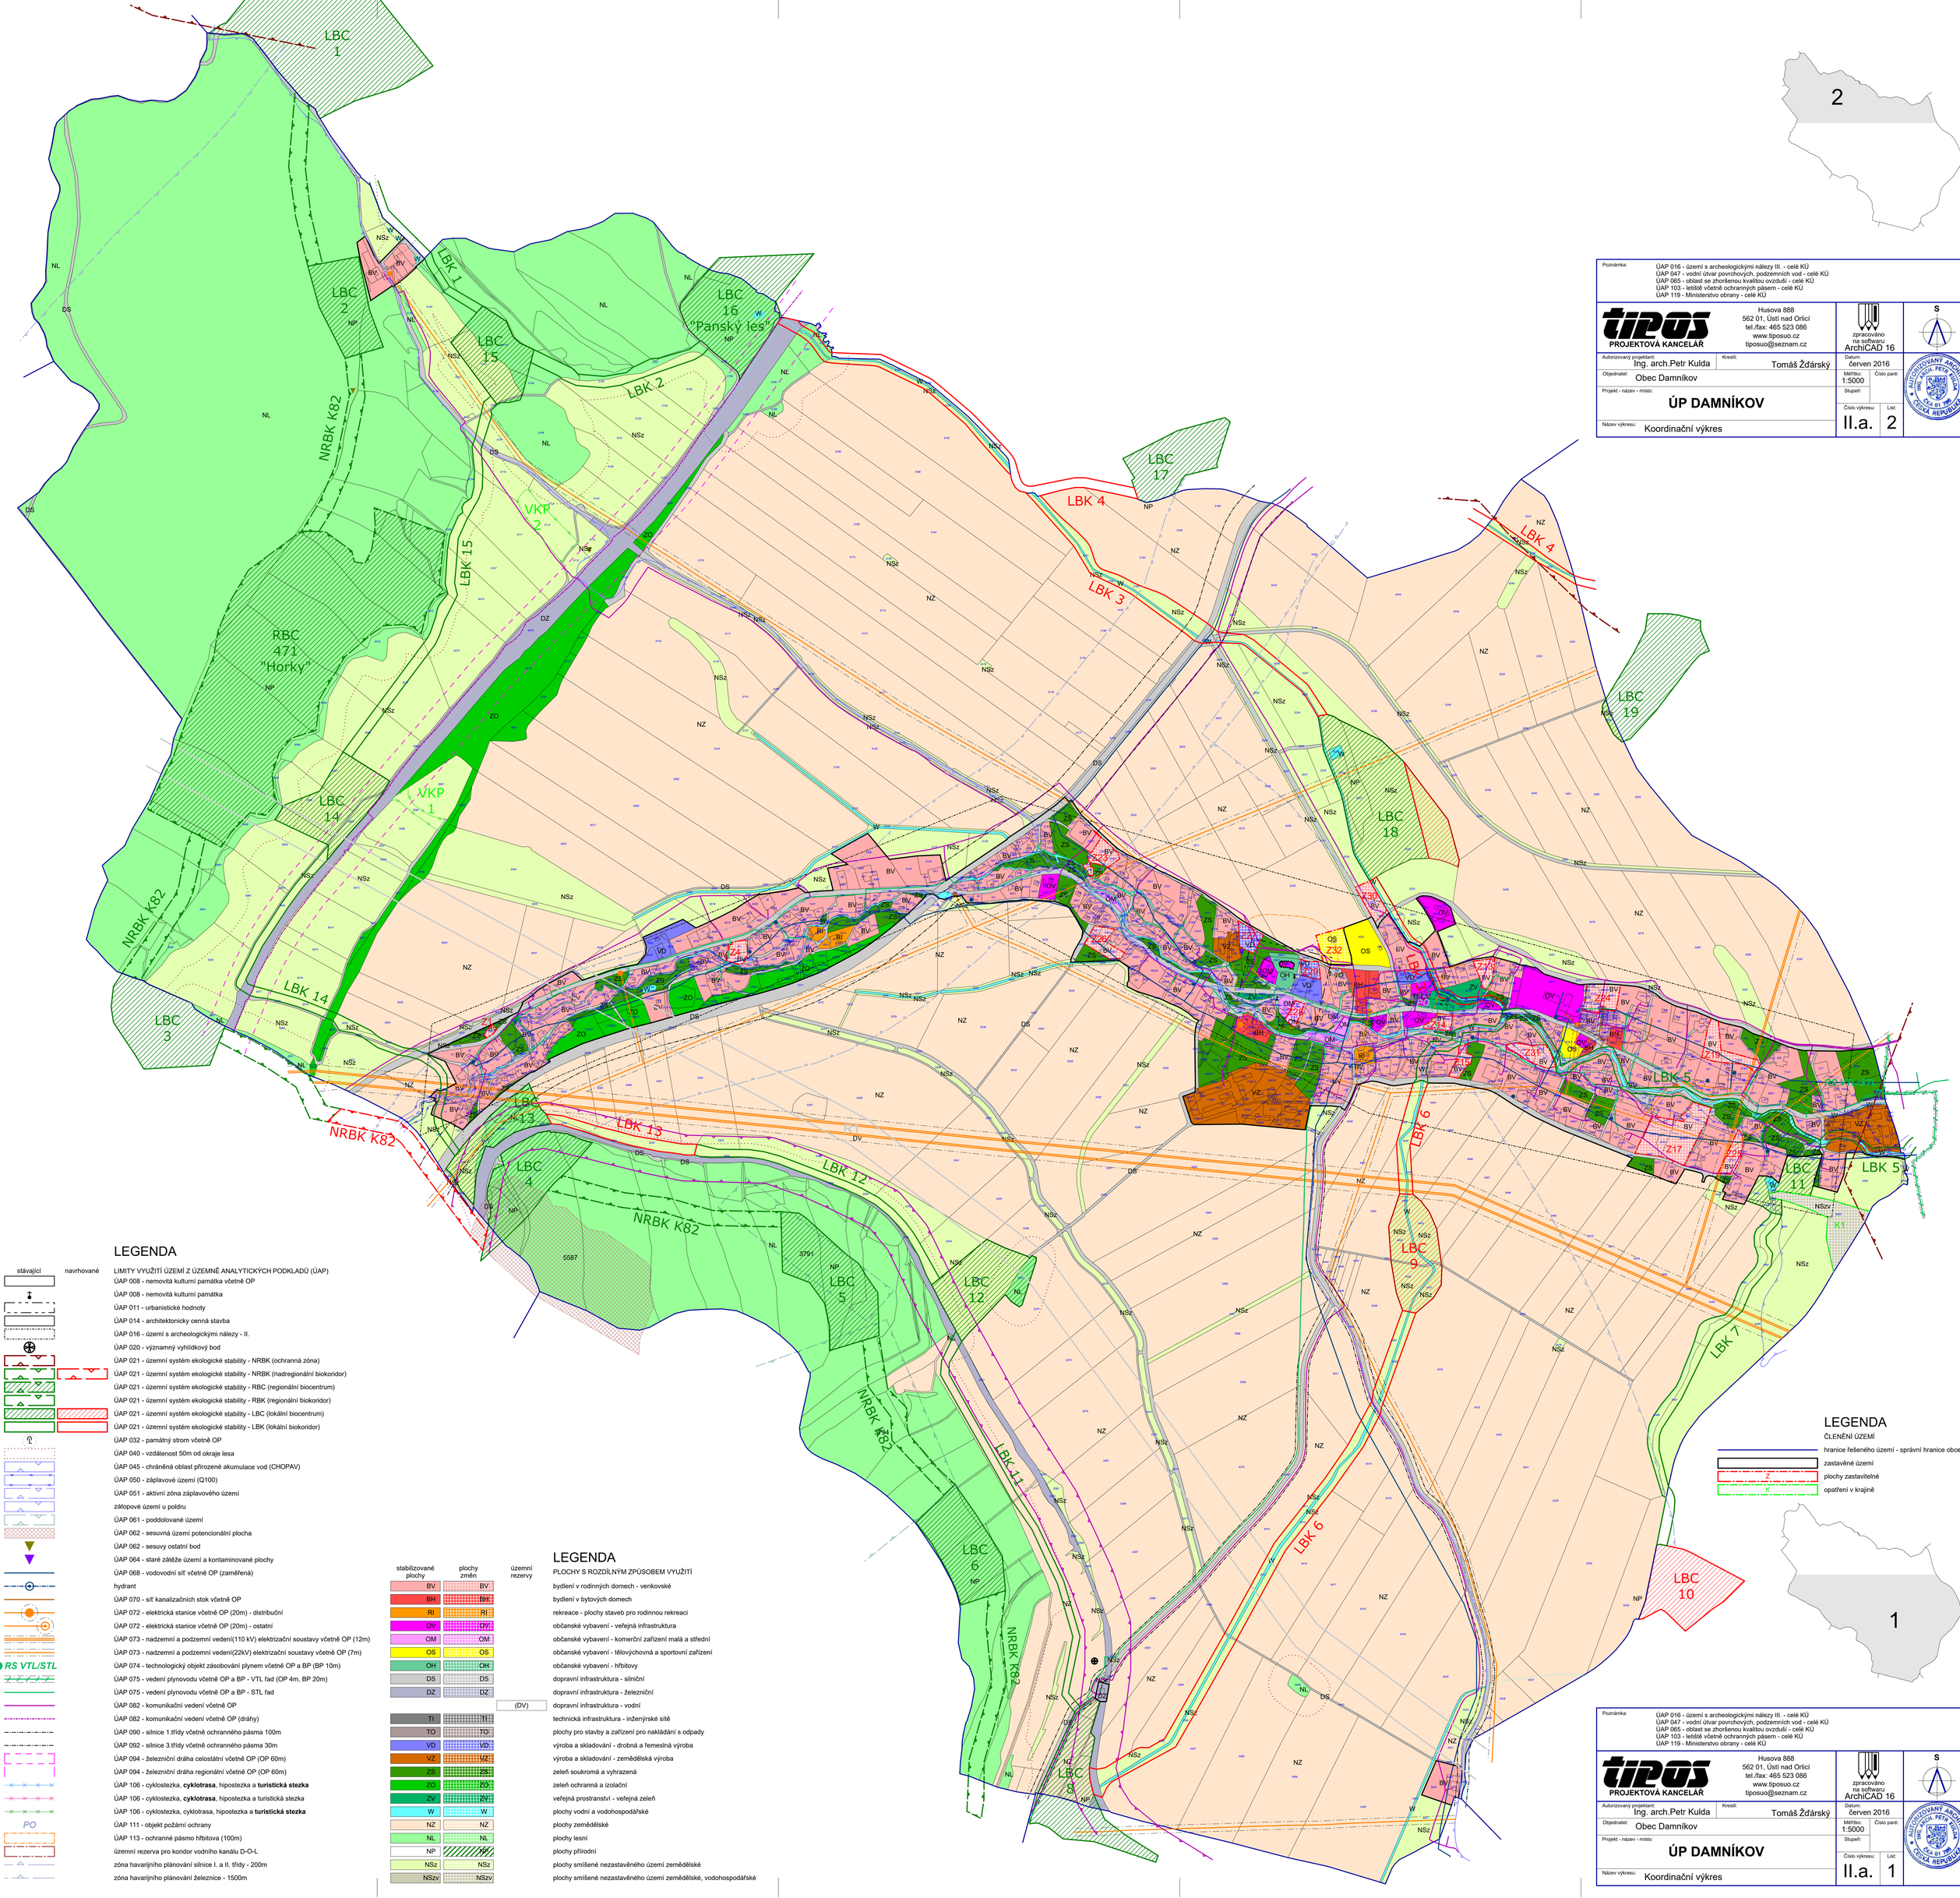

Poznámka:	ÚAP 016 - území s archeologickými nálezy III. - celé KÚ ÚAP 047 - vodní útvar povrchových, podzemních vod - celé KÚ ÚAP 065 - oblast se zhoršenou kvalitou ovzduší - celé KÚ ÚAP 103 - letiště včetně ochranných pásem - celé KÚ ÚAP 119 - Ministerstvo obrany - celé KÚ
PROJEKTOVÁ KANCELÁŘ	Husova 888 562 01, Ústí nad Orlicí tel./fax: 465 523 086 www.tiposuo.cz tiposuo@seznam.cz
zpracováno na softwaru	ArchiCAD 16
Autorizovaný projektant:	Ing. arch.Petr Kulda
Kreslil:	Tomáš Žďárský
Datum:	červen 2016
Objednatel:	Obec Damníkov
Měřítko:	1:5000
Číslo paré:	
Stupeň:	
Projekt - název - místo:	**ÚP DAMNÍKOV**
Číslo výkresu:	II.a.
List:	2
Název výkresu:	Koordinační výkres

LEGENDA

stávající | navrhované

LIMITY VYUŽITÍ ÚZEMÍ Z ÚZEMNĚ ANALYTICKÝCH PODKLADŮ (ÚAP)

- ÚAP 008 - nemovitá kulturní památka včetně OP
- ÚAP 008 - nemovitá kulturní památka
- ÚAP 011 - urbanistické hodnoty
- ÚAP 014 - architektonicky cenná stavba
- ÚAP 016 - území s archeologickými nálezy - II.
- ÚAP 020 - významný vyhlídkový bod
- ÚAP 021 - územní systém ekologické stability - NRBK (ochranná zóna)
- ÚAP 021 - územní systém ekologické stability - NRBK (nadregionální biokoridor)
- ÚAP 021 - územní systém ekologické stability - RBC (regionální biocentrum)
- ÚAP 021 - územní systém ekologické stability - RBK (regionální biokoridor)
- ÚAP 021 - územní systém ekologické stability - LBC (lokální biocentrum)
- ÚAP 021 - územní systém ekologické stability - LBK (lokální biokoridor)
- ÚAP 032 - památný strom včetně OP
- ÚAP 040 - vzdálenost 50m od okraje lesa
- ÚAP 045 - chráněná oblast přirozené akumulace vod (CHOPAV)
- ÚAP 050 - záplavové území (Q100)
- ÚAP 051 - aktivní zóna záplavového území
- zátopové území u poldru
- ÚAP 061 - poddolované území
- ÚAP 062 - sesuvná území potencionální plocha
- ÚAP 062 - sesuvy ostatní bod
- ÚAP 064 - staré zátěže území a kontaminované plochy
- ÚAP 068 - vodovodní síť včetně OP (zaměřená)
- hydrant
- ÚAP 070 - síť kanalizačních stok včetně OP
- ÚAP 072 - elektrická stanice včetně OP (20m) - distribuční
- ÚAP 072 - elektrická stanice včetně OP (20m) - ostatní
- ÚAP 073 - nadzemní a podzemní vedení((110 kV) elektrizační soustavy včetně OP (12m)
- ÚAP 073 - nadzemní a podzemní vedení((22kV) elektrizační soustavy včetně OP (7m)
- ÚAP 074 - technologický objekt zásobování plynem včetně OP a BP (BP 10m)
- ÚAP 075 - vedení plynovodu včetně OP a BP - VTL řad (OP 4m, BP 20m)
- ÚAP 075 - vedení plynovodu včetně OP a BP - STL řad
- ÚAP 082 - komunikační vedení včetně OP
- ÚAP 082 - komunikační vedení včetně OP (dráhy)
- ÚAP 090 - silnice 1.třídy včetně ochranného pásma 100m
- ÚAP 092 - silnice 3.třídy včetně ochranného pásma 30m
- ÚAP 094 - železniční dráha celostátní včetně OP (OP 60m)
- ÚAP 094 - železniční dráha regionální včetně OP (OP 60m)
- ÚAP 106 - cyklostezka, **cyklotrasa**, hipostezka a **turistická stezka**
- ÚAP 106 - cyklostezka, **cyklotrasa**, hipostezka a turistická stezka
- ÚAP 106 - cyklostezka, cyklotrasa, hipostezka a **turistická stezka**
- ÚAP 111 - objekt požární ochrany
- ÚAP 113 - ochranné pásmo hřbitova (100m)
- územní rezerva pro koridor vodního kanálu D-O-L
- zóna havarijního plánování silnice I. a II. třídy - 200m
- zóna havarijního plánování železnice - 1500m

RS VTL/STL

PO

LEGENDA

PLOCHY S ROZDÍLNÝM ZPŮSOBEM VYUŽITÍ

stabilizované plochy	plochy změn	územní rezervy	
BV	BV		bydlení v rodinných domech - venkovské
BH	BH		bydlení v bytových domech
RI	RI		rekreace - plochy staveb pro rodinnou rekreaci
OV	OV		občanské vybavení - veřejná infrastruktura
OM	OM		občanské vybavení - komerční zařízení malá a střední
OS	OS		občanské vybavení - tělovýchovná a sportovní zařízení
OH	OH		občanské vybavení - hřbitovy
DS	DS		dopravní infrastruktura - silniční
DZ	DZ		dopravní infrastruktura - železniční
		(DV)	dopravní infrastruktura - vodní
TI	TI		technická infrastruktura - inženýrské sítě
TO	TO		plochy pro stavby a zařízení pro nakládání s odpady
VD	VD		výroba a skladování - drobná a řemeslná výroba
VZ	VZ		výroba a skladování - zemědělská výroba
ZS	ZS		zeleň soukromá a vyhrazená
ZO	ZO		zeleň ochranná a izolační
ZV	ZV		veřejná prostranství - veřejná zeleň
W	W		plochy vodní a vodohospodářské
NZ	NZ		plochy zemědělské
NL	NL		plochy lesní
NP	NP		plochy přírodní
NSz	NSz		plochy smíšené nezastavěného území zemědělské
NSzv	NSzv		plochy smíšené nezastavěného území zemědělské, vodohospodářské

LEGENDA

ČLENĚNÍ ÚZEMÍ

- hranice řešeného území - správní hranice obce
- zastavěné území
- Z — plochy zastavitelné
- K — opatření v krajině

Poznámka:	ÚAP 016 - území s archeologickými nálezy III. - celé KÚ ÚAP 047 - vodní útvar povrchových, podzemních vod - celé KÚ ÚAP 065 - oblast se zhoršenou kvalitou ovzduší - celé KÚ ÚAP 103 - letiště včetně ochranných pásem - celé KÚ ÚAP 119 - Ministerstvo obrany - celé KÚ
PROJEKTOVÁ KANCELÁŘ	Husova 888 562 01, Ústí nad Orlicí tel./fax: 465 523 086 www.tiposuo.cz tiposuo@seznam.cz
zpracováno na softwaru	ArchiCAD 16
Autorizovaný projektant:	Ing. arch.Petr Kulda
Kreslil:	Tomáš Žďárský
Datum:	Červen 2016
Objednatel:	Obec Damníkov
Měřítko:	1:5000
Číslo paré:	
Stupeň:	
Projekt - název - místo:	**ÚP DAMNÍKOV**
Číslo výkresu:	II.a.
List:	1
Název výkresu:	Koordinační výkres